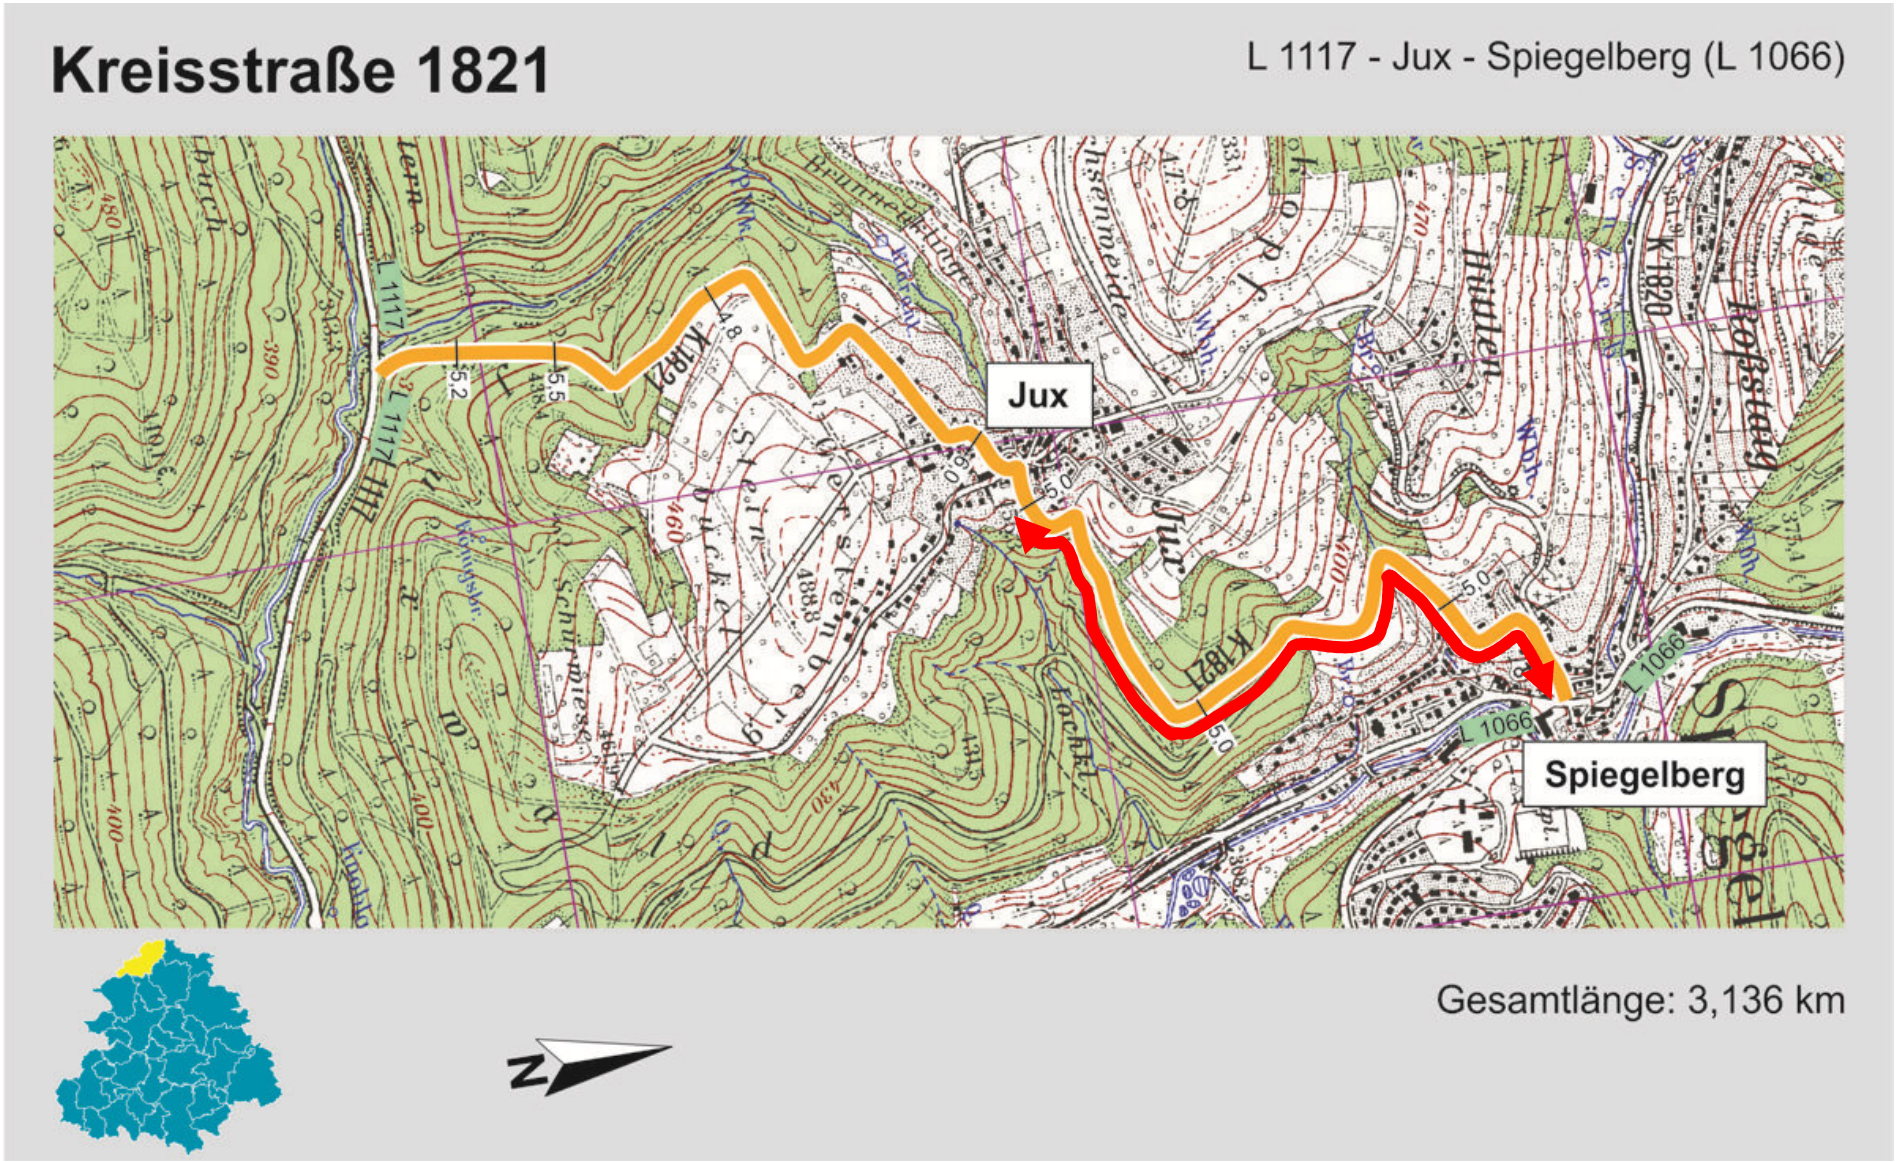Anlage 1
Lageplan K 1821 Fahrbahndeckenerneuerung zwischen Spiegelberg und Jux, Ausschreibung und Vergabe