


Anlage 1

Lageplan K 1819 Tiefergehende Sanierung zwischen Spiegelberg-Vorderbüchelberg und Kreisgrenze, Ausschreibung und Vergabe

Kreisstraße 1819

L 1066 (bei Spiegelberg) -
Vorderbüchelberg - Kreisgrenze

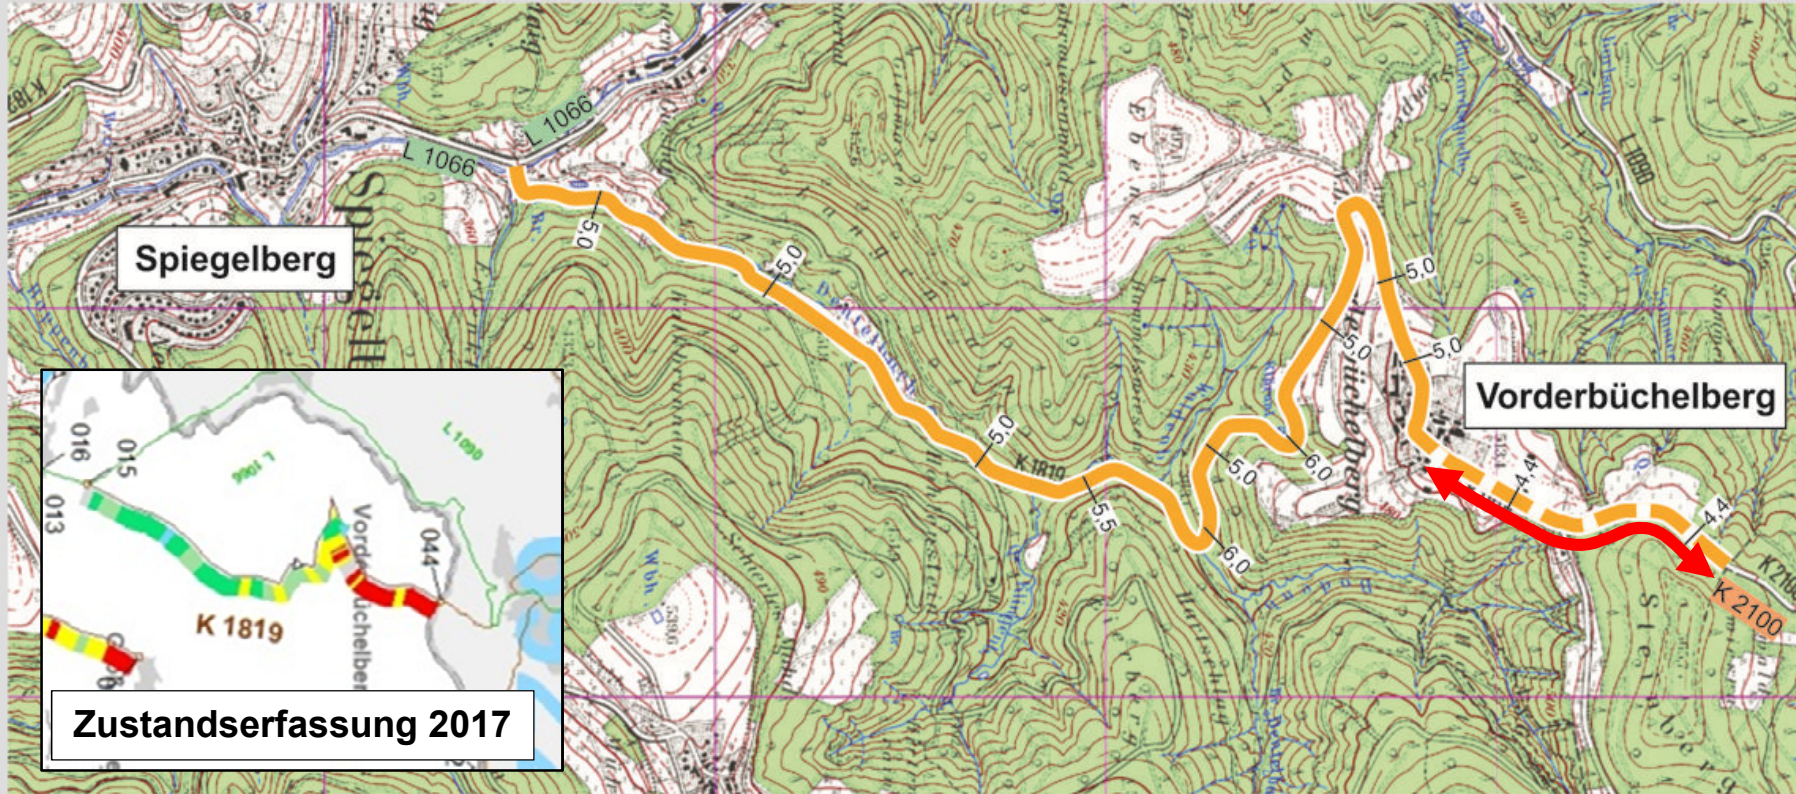

Gesamtlänge: 4,974 km