




Grundriss 2.OG

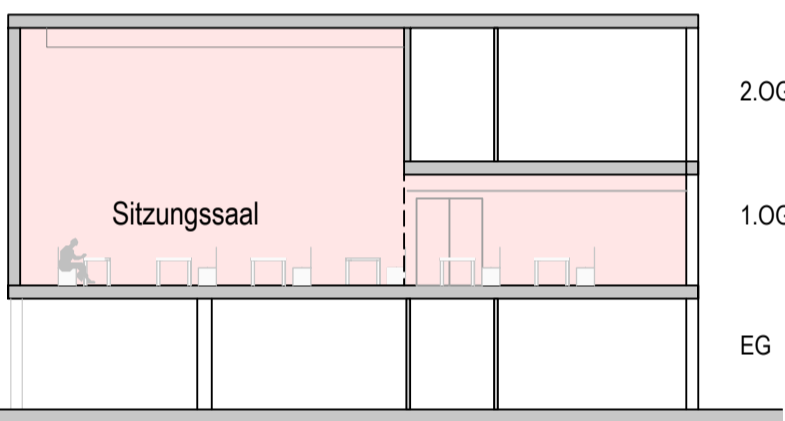

Schnitt

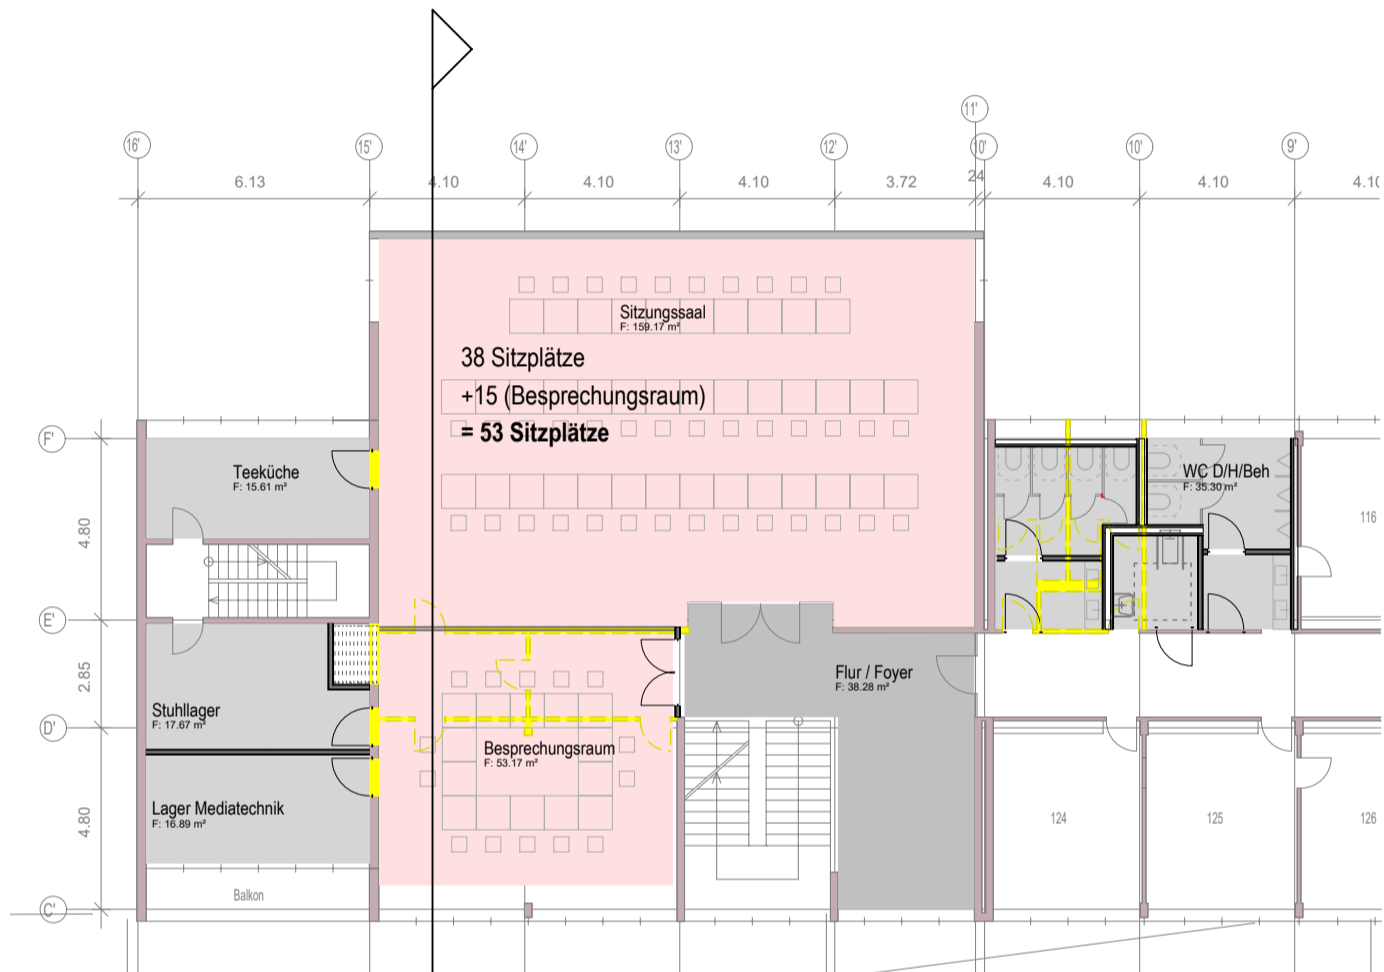

Grundriss 1.OG

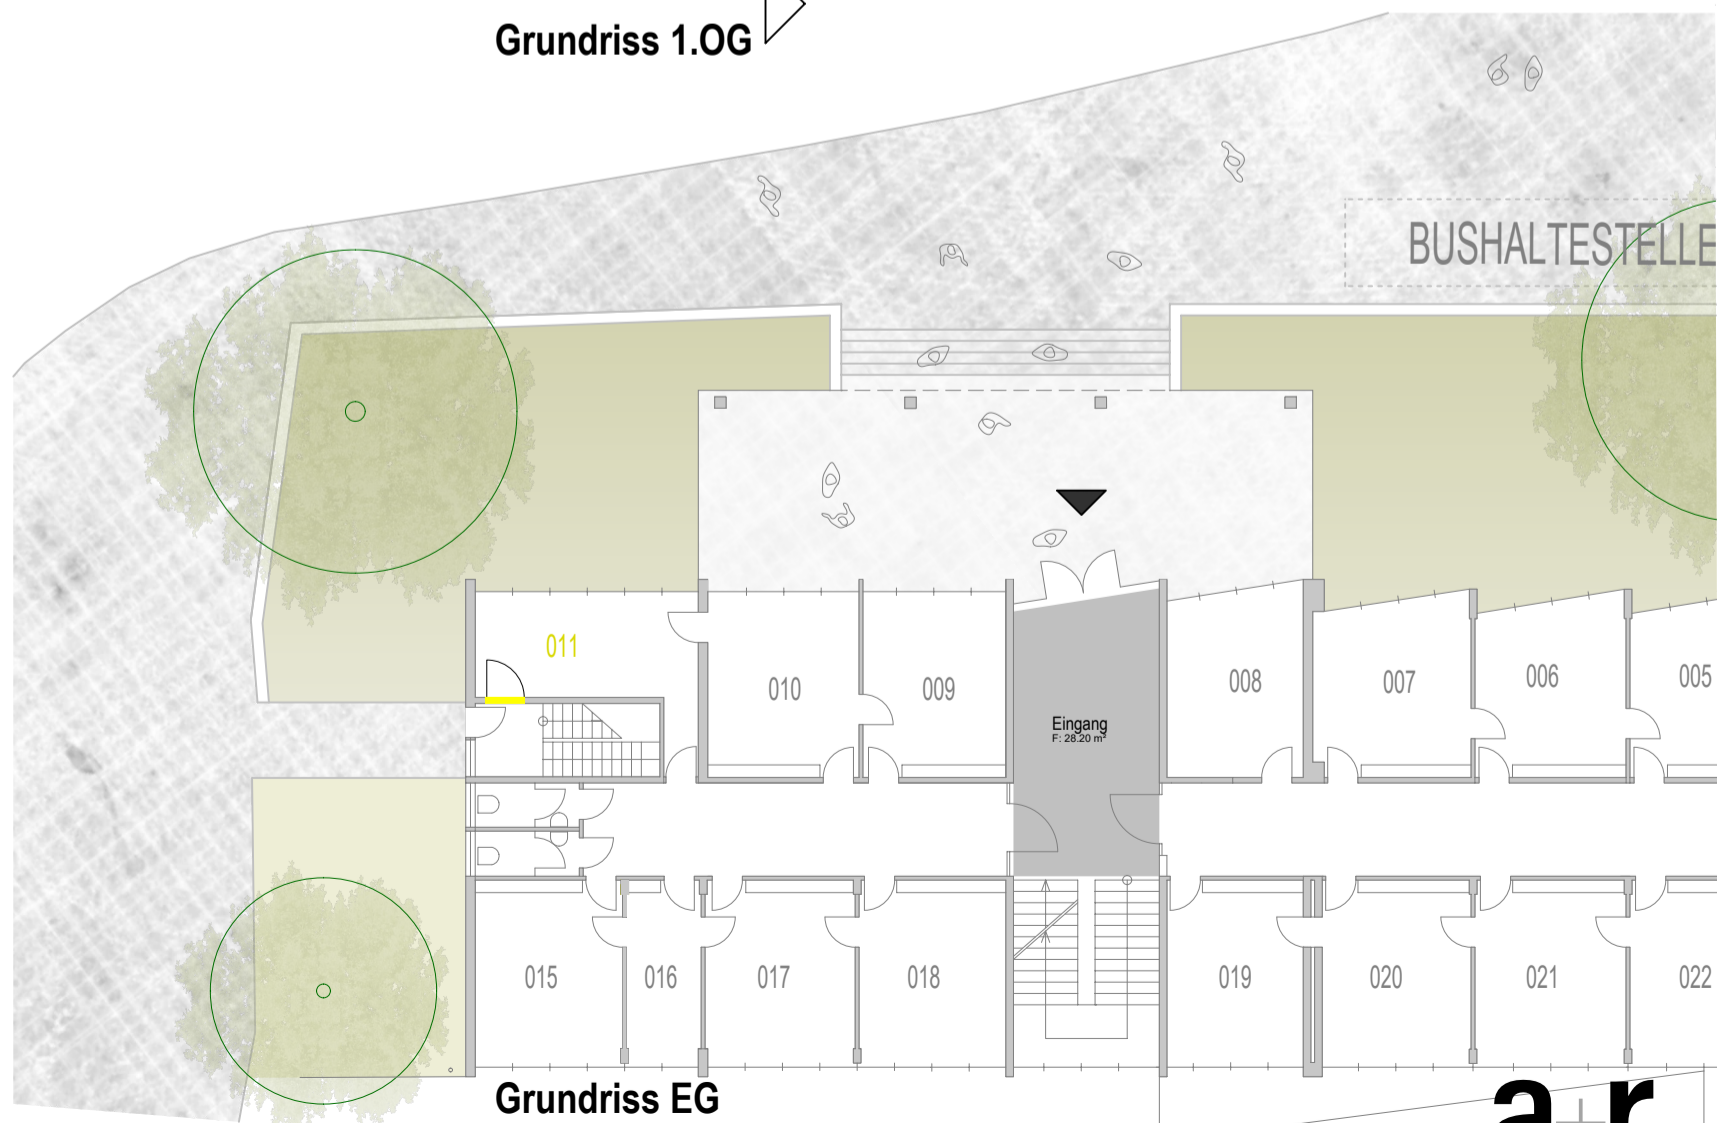

Grundriss EG