Anlage 01 zu Drucksache 2021/064

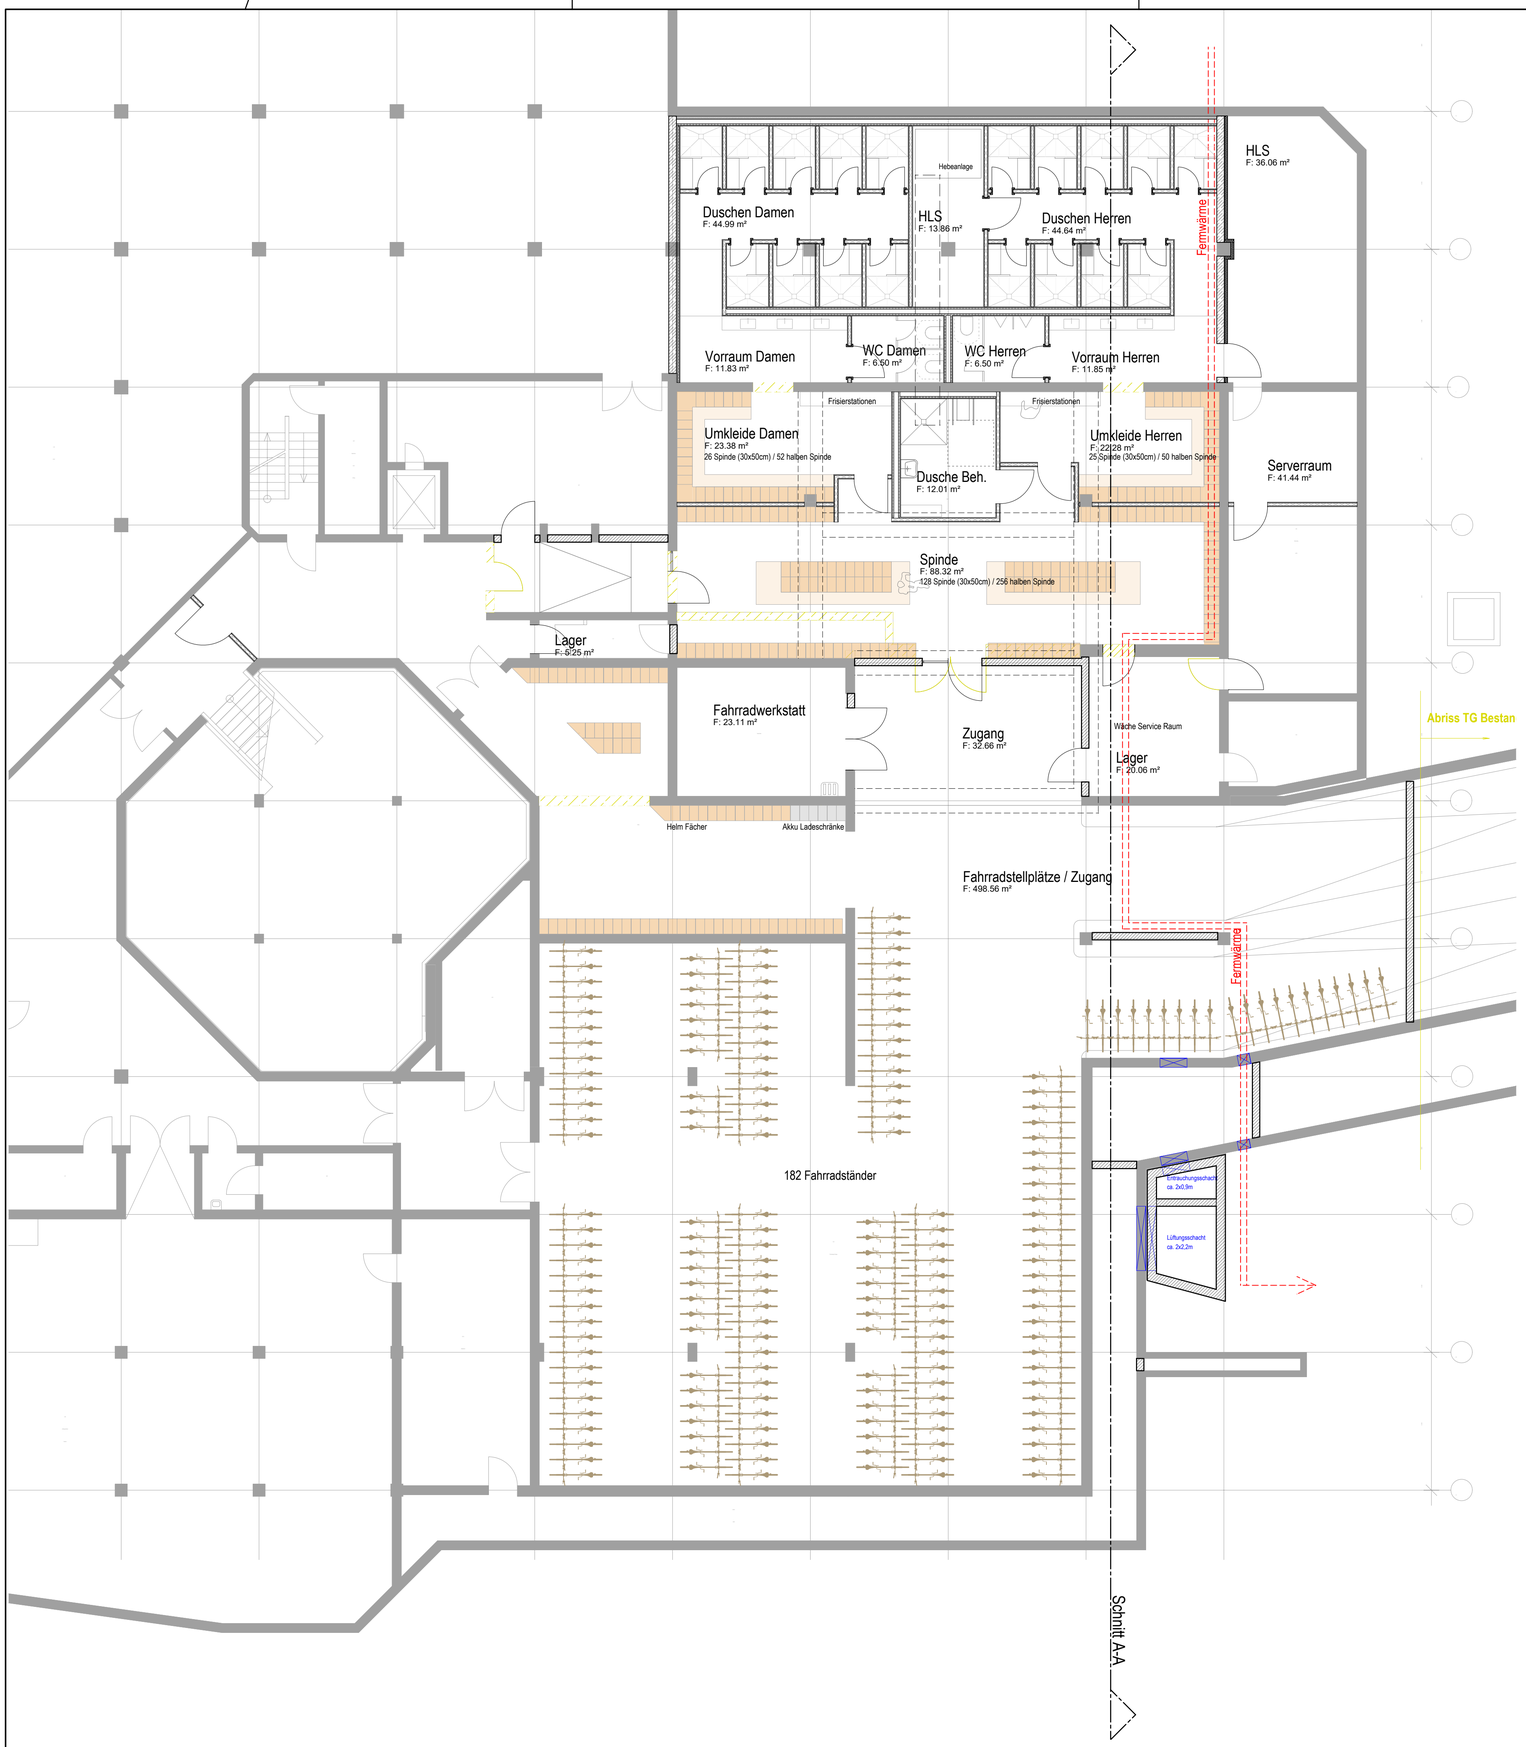

ENTWURF

VORABZUG

Radlerdusche | Landratsamt Waiblingen
Alter Postplatz 10

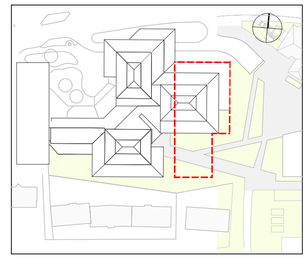

Bauherr:

REMS-MURR-KREIS
Landratsamt

Landratsamt Waiblingen
Alter Postplatz 10
71332 Waiblingen

Architekt:

a+r
ARCHITEKTEN

a+r Architekten GmbH
Rotebühlstraße 89/2, 70178 Stuttgart
Tel 0711/722355-0 Fax 0711/722355-22

Unterschrift
Architekt

Grundriss Übersicht UG

Maßstab	1:100	Gez.	
Planformat		Datum	26.02.2021
Plancode	NAP10_a+r_3_GRR_Duschen Pagode_100_-_V		

H/B = 594 / 841 (0.50m²)