


Anlage 1

Übersichtslageplan K 1886 Fahrbahndeckenerneuerung zwischen Walkersbach und L 1155

Kreisstraße 1886

Kreisgrenze - Walkersbach -
L 1155 Breitenfürst

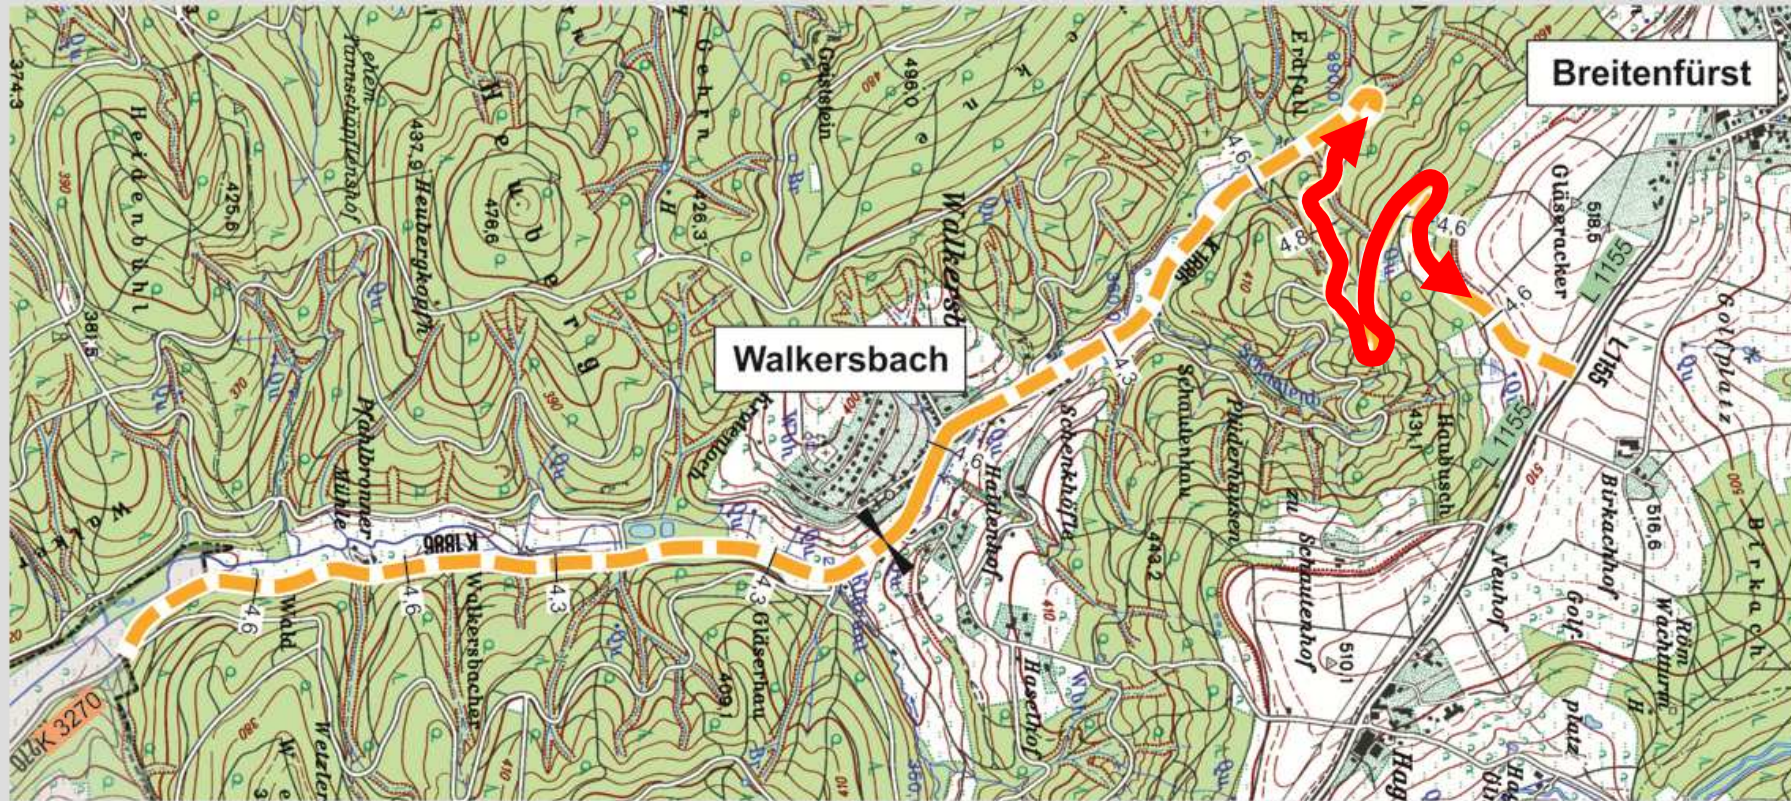

Gesamtlänge: 5,813 km

Verkehrsbelastung Kfz/Tag:
733