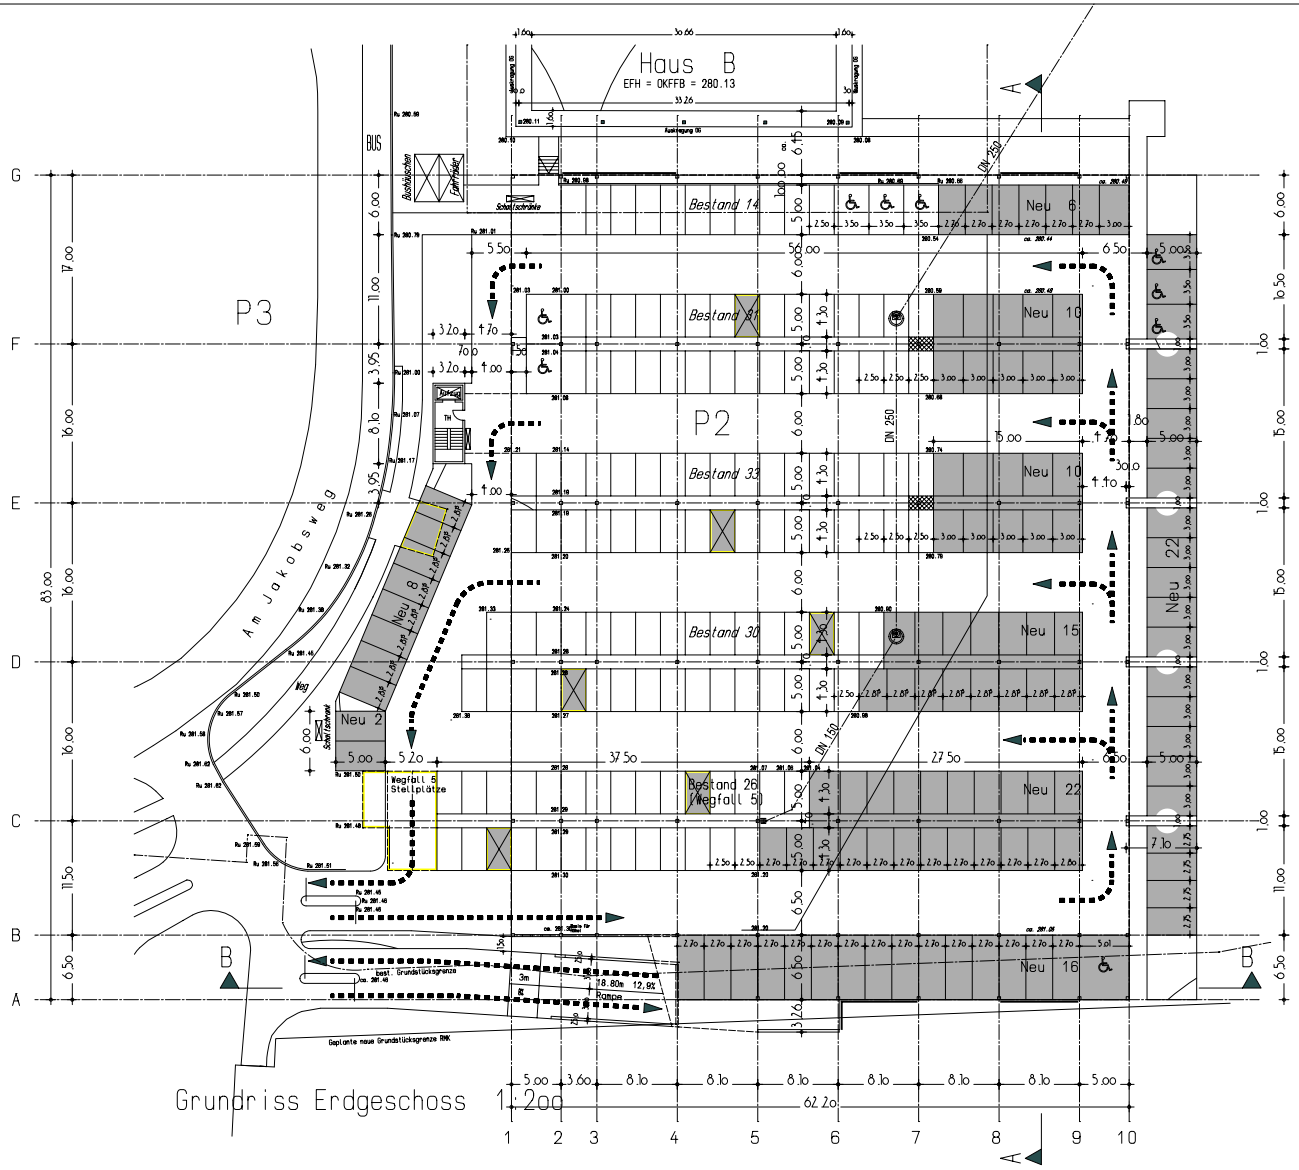

Neue Stellplätze

Wegfall Bäume

Erdgeschoss: 139-5 = 134
Parkplätze Bestand 117
Parkplätze Neu

index	datum	beschreibung

planer
RMIM
Rems-Murr-Kreis-Immobilien-Management GmbH
Mayenner Straße 55
71332 Waiblingen

planumseer: BG_EG_1 | index:

projekt: Neubau eines Parkdecks über P2
Am Jakobsweg 1
71364 Winnenden

bauherr: Rems-Murr-Gesundheits GmbH & Co. KG
Mayenner Straße 55
71332 Waiblingen

planinhalt: Grundriss Erdgeschoss | maßstab: 1:200

unterschrift bauherr | gef. am/durch: 29.08.2014

unterschrift architekt