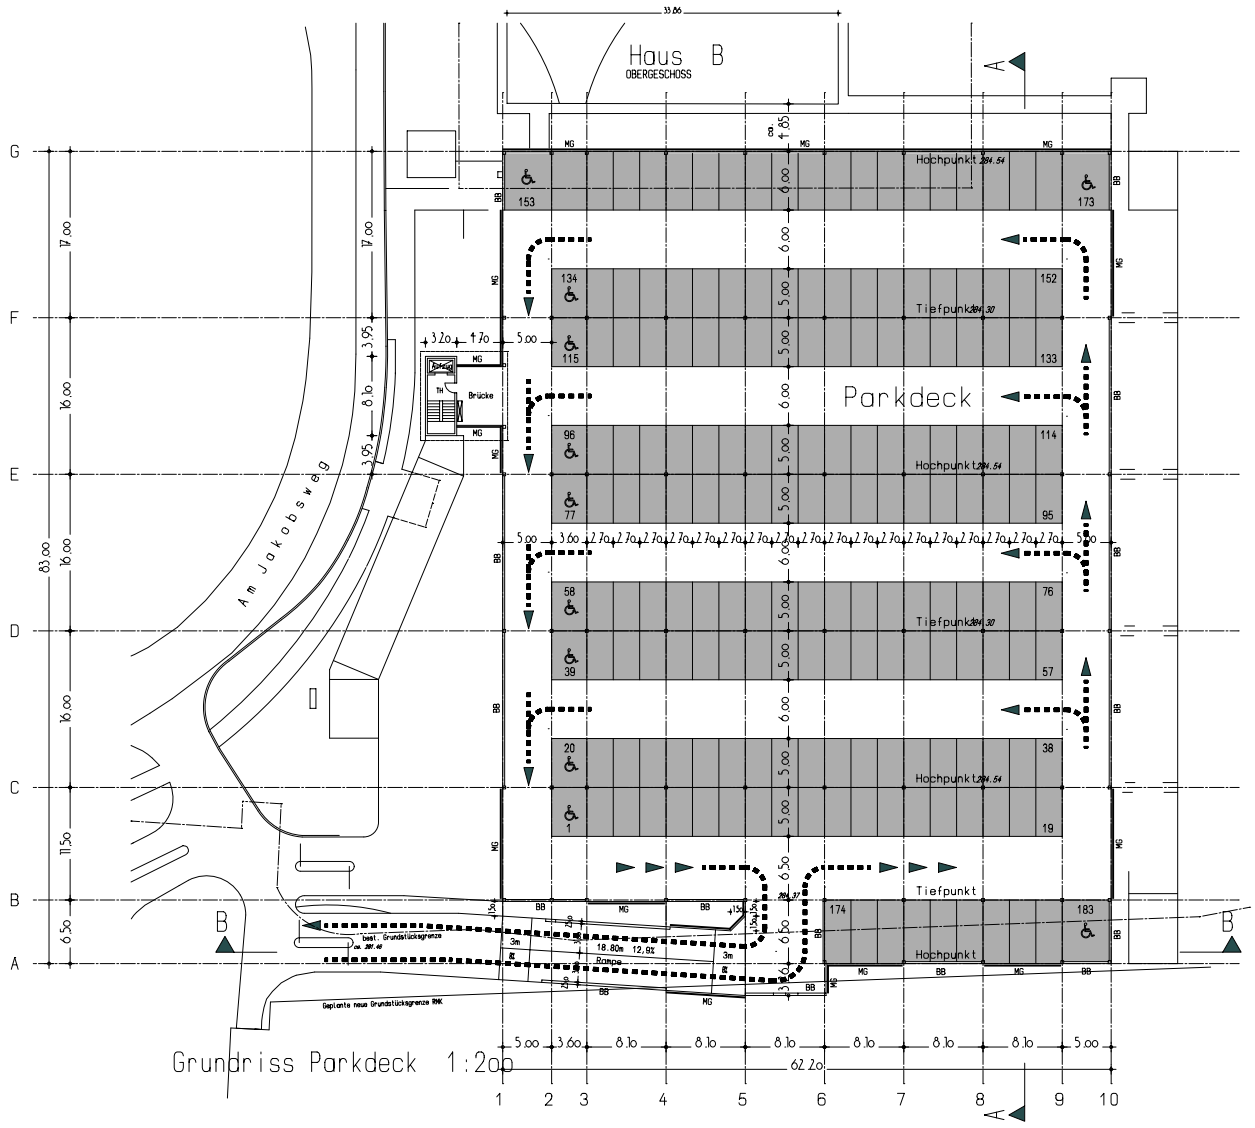

Grundriss Parkdeck 1:200

N

Neue Stellplätze

BB Betonbrüstung
MG Metallgeländer/Gitter

Parkdeck: 183
Parkplätze Neu

Lage EG-Stützen eingeblendet!

index	datum	beschreibung

planer
R M I M
Rems-Murr-Kreis-Immobilien-Management GmbH
Mayenner Straße 55
71332 Waiblingen

plannummer	BG_PD_1	index
projekt	Neubau eines Parkdecks über P2 Am Jakobsweg 1 71384 Winnenden	
bauherr	Rems-Murr-Gesundheits GmbH & Co. KG Mayenner Straße 55 71332 Waiblingen	
planinhalt	Grundriss Parkdeck	maßstab 1:200
unterschrift bauherr		gez. am/durch 29.08.2014
unterschrift architekt		